
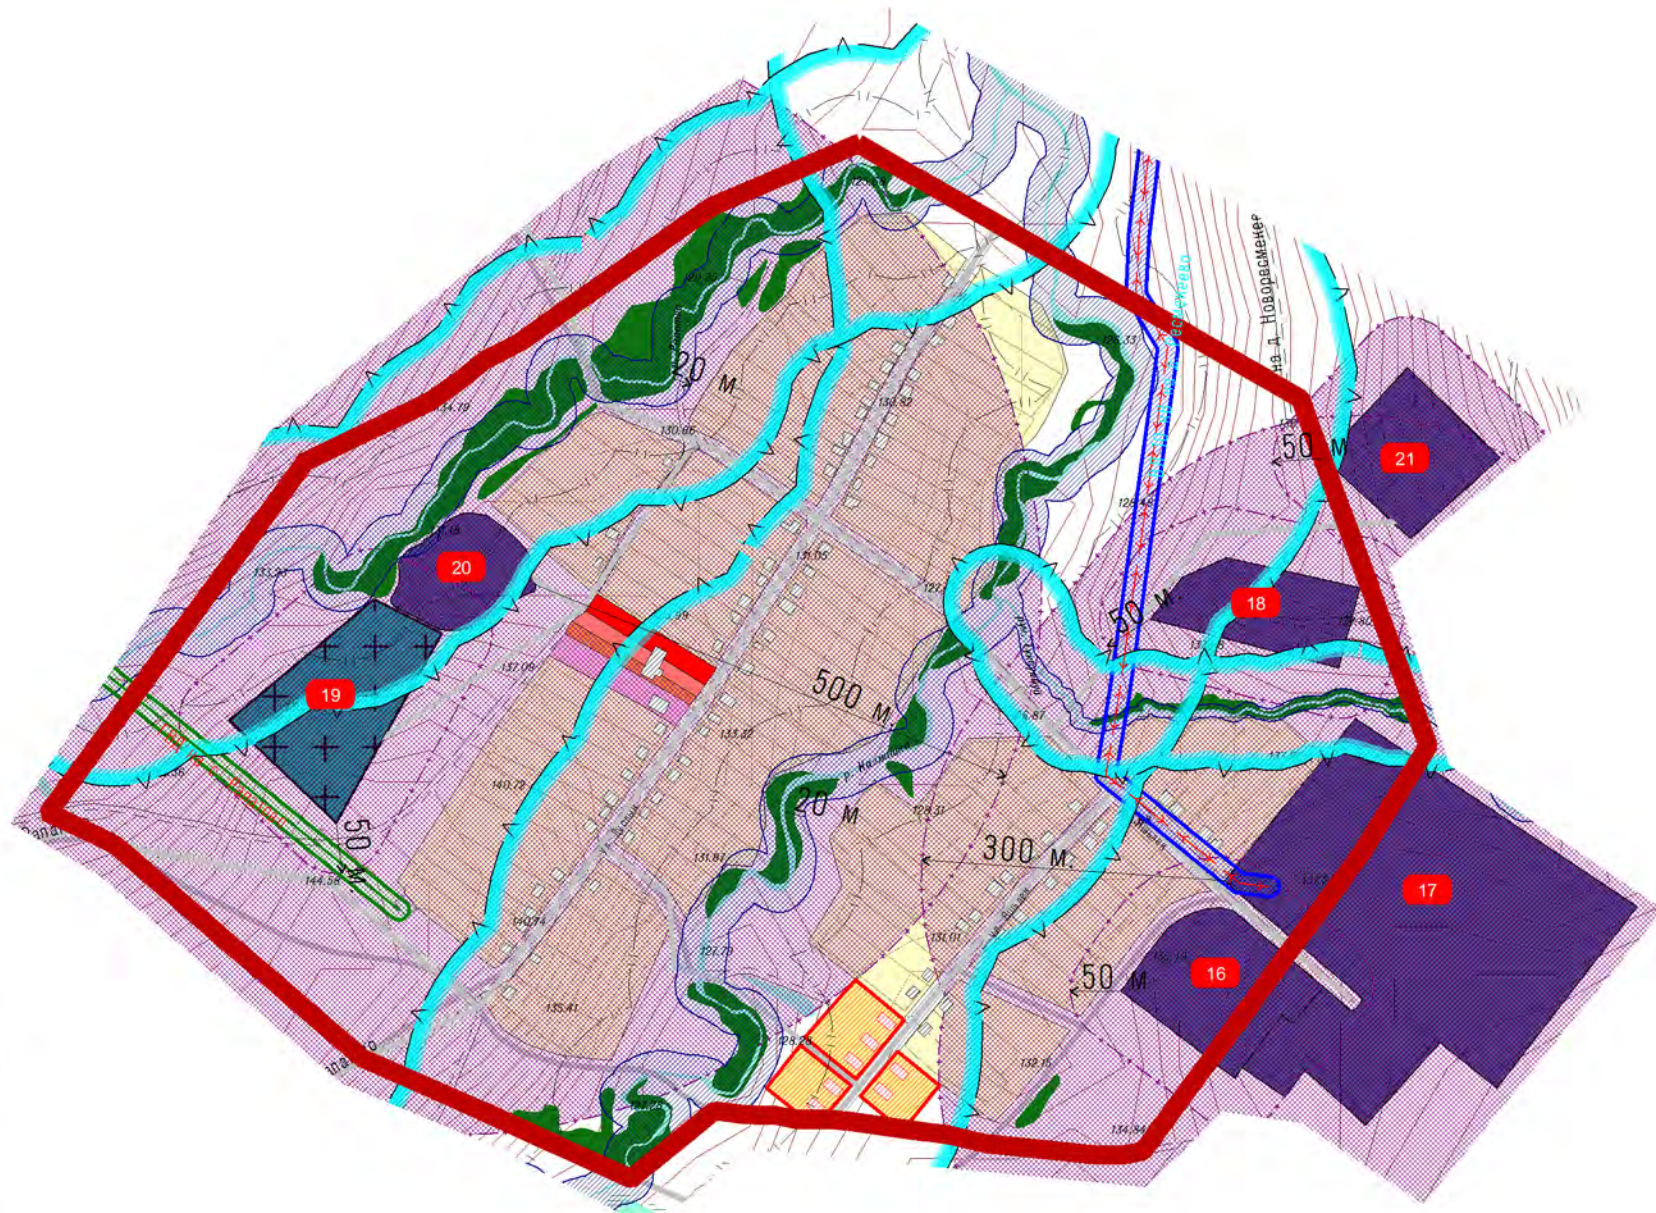


ПРАВИЛА ЗЕМЛЕПОЛЬЗОВАНИЯ И ЗАСТРОЙКИ С. РАПАТОВО, С. НОВОБИККИНО, Д. НОВОРЕСМЕКЕЕВО СЕЛЬСКОГО ПОСЕЛЕНИЯ РАПАТОВСКИЙ СЕЛЬСОВЕТ МУНИЦИПАЛЬНОГО РАЙОНА ЧЕКМАГУШЕВСКИЙ РАЙОН РЕСПУБЛИКИ БАШКОРТОСТАН

САНИТАРНО-ЗАЩИТНЫЕ ЗОНЫ ТЕХНОГЕННЫХ СТАЦИОНАРНЫХ И ДИНАМИЧЕСКИХ ИСТОЧНИКОВ, ЛИНЕЙНЫХ СООРУЖЕНИЙ.
ВОДООХРАННЫЕ ЗОНЫ, ЗОНЫ САНИТАРНОЙ ОХРАНЫ ВОДОЗАБОРОВ, ЗОНЫ ОХРАНЫ ЕСТЕСТВЕННЫХ ЛАНДШАФТОВ. М 1:5000

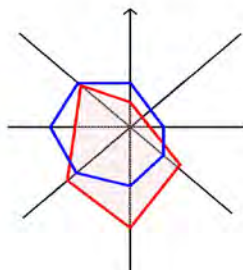

УСЛОВНЫЕ ОБОЗНАЧЕНИЯ:

ГРАНИЦЫ:

ГРАНИЦА НАСЕЛЕННОГО ПУНКТА СУЩЕСТВУЮЩАЯ

ОГРАНИЧЕНИЯ:

БЕРЕГОВАЯ ПОЛОСА

ПРИБРЕЖНАЯ ЗАЩИТНАЯ ПОЛОСА

ВОДООХРАННАЯ ЗОНА

САНИТАРНЫЕ РАЗРЫВЫ ОТ ЛЭП

САНИТАРНЫЕ РАЗРЫВЫ ОТ ГАЗА

САНИТАРНО-ЗАЩИТНЫЕ ЗОНЫ СТАЦИОНАРНЫХ ТЕХНОГЕННЫХ ИСТОЧНИКОВ

ТЕРРИТОРИИ КЛАДБИЩ

ИСТОЧНИКИ ЗАГРЯЗНЕНИЯ (СМ. ТАБЛИЦУ 1 СТАТЬИ 47 НАСТОЯЩИХ ПРАВИЛ)

					53-УФ15-ГД				
					Правила землепользования и застройки с. Рапатово, с. Новобиккино, д. Новоресмекеево сельского поселения Рапатовский сельсовет муниципального района Чекмагушевский район Республики Башкортостан				
Изм	Коп.уч	Лист	№Док	Подпись	Дата	Карта градостроительного зонирования территории с. Новобиккино в части границ зон особого градостроительного контроля.	Статья	Лист	Листов
Разработал	Рудакова						ГП	4	6
ГИП	Рудакова					Санитарно-защитные зоны техногенных стационарных и динамических источников, линейных сооружений, водохранные зоны, зоны санитарной охраны водозаборов, зоны охраны естественных ландшафтов. М 1:5000	"Уралгеоинформ" - филиал ООО "Технология-2000" г.Уфа		
Н.контр	Багаудинов								

Инва.№подлп
Подп. и дата
Взам.инв.№
Инва.№ дубл.
Подп. и дата